
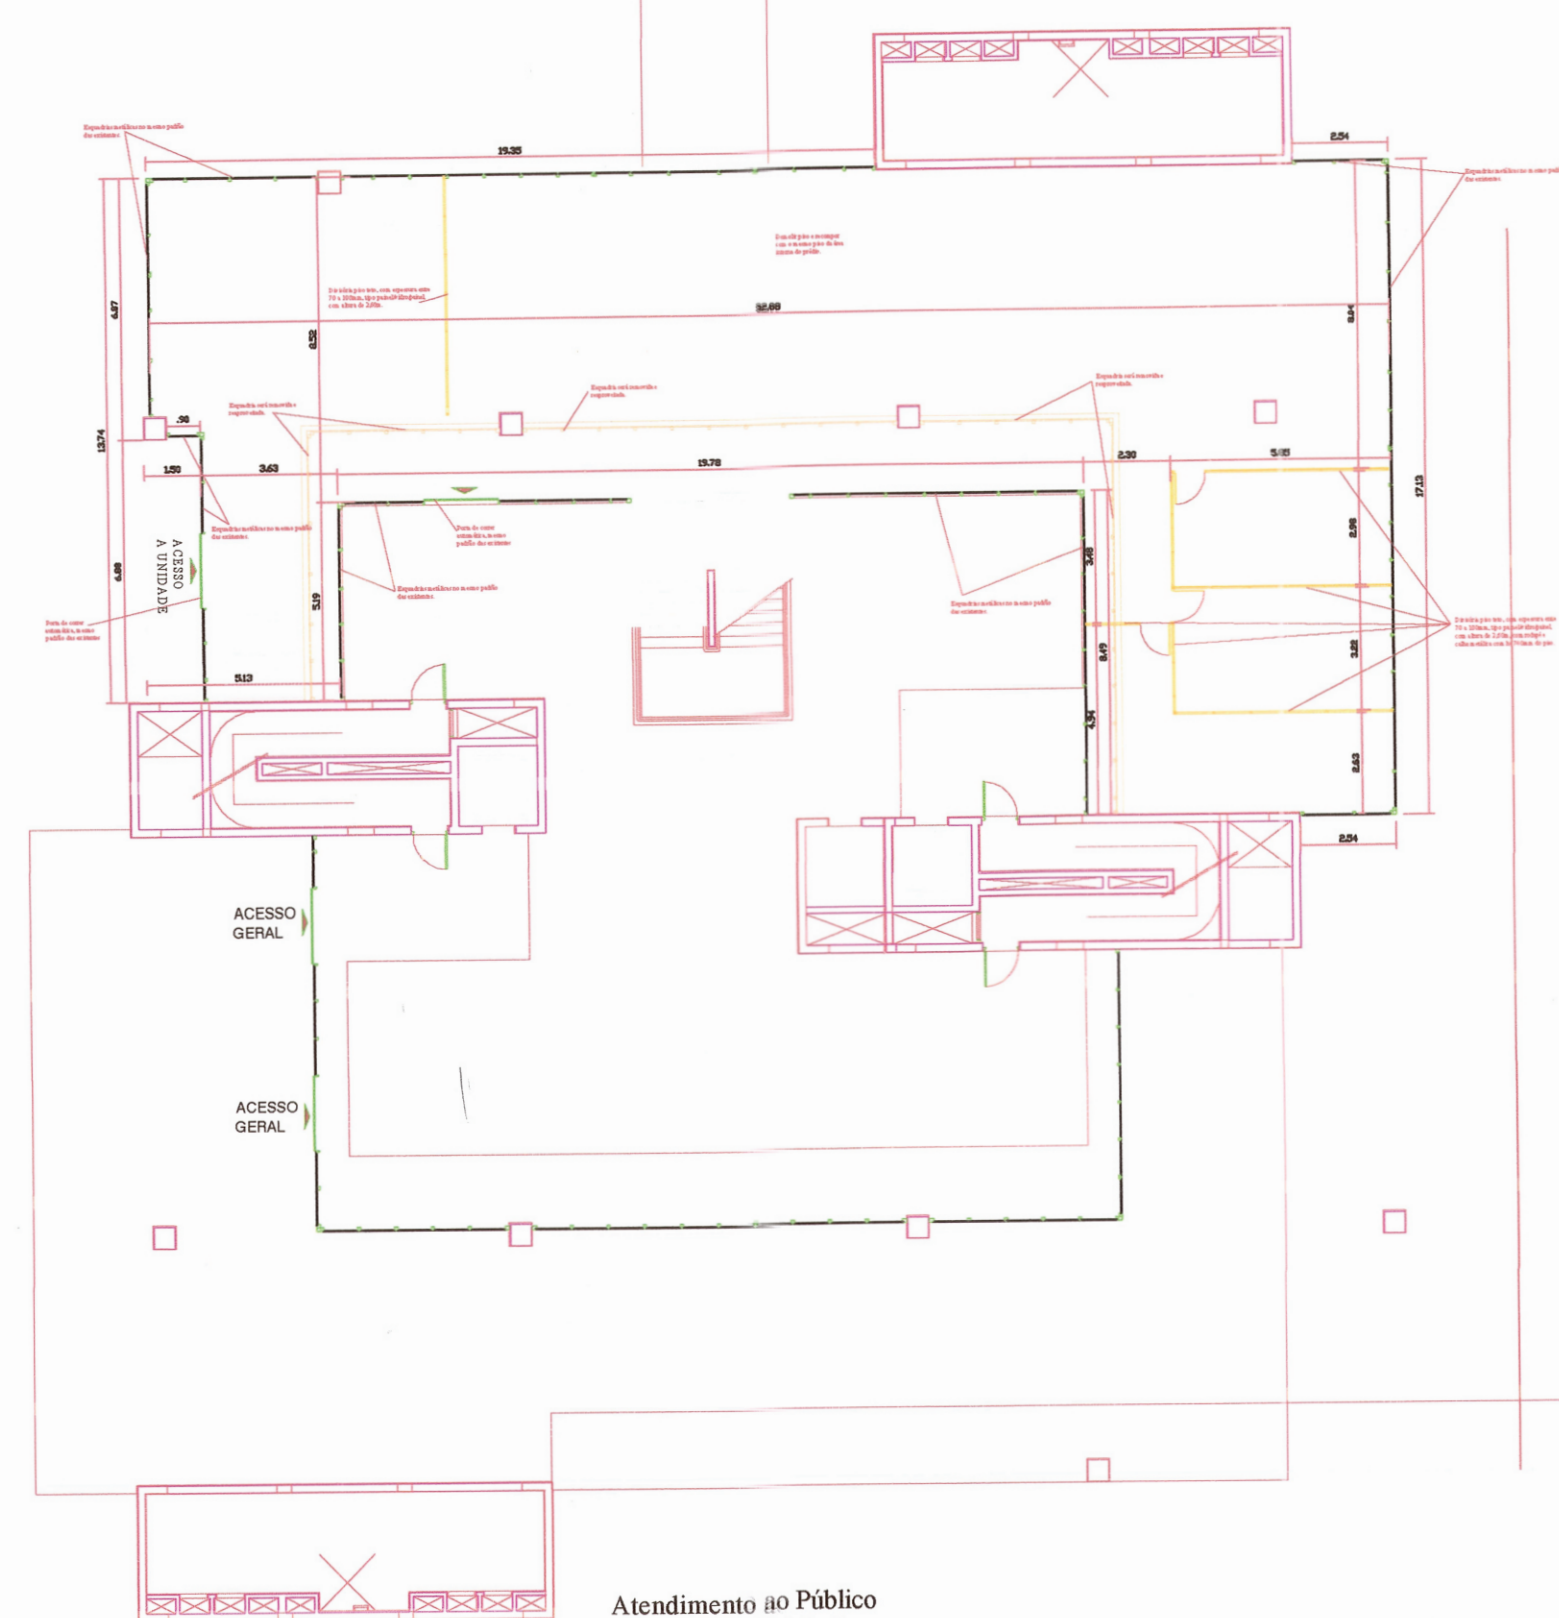
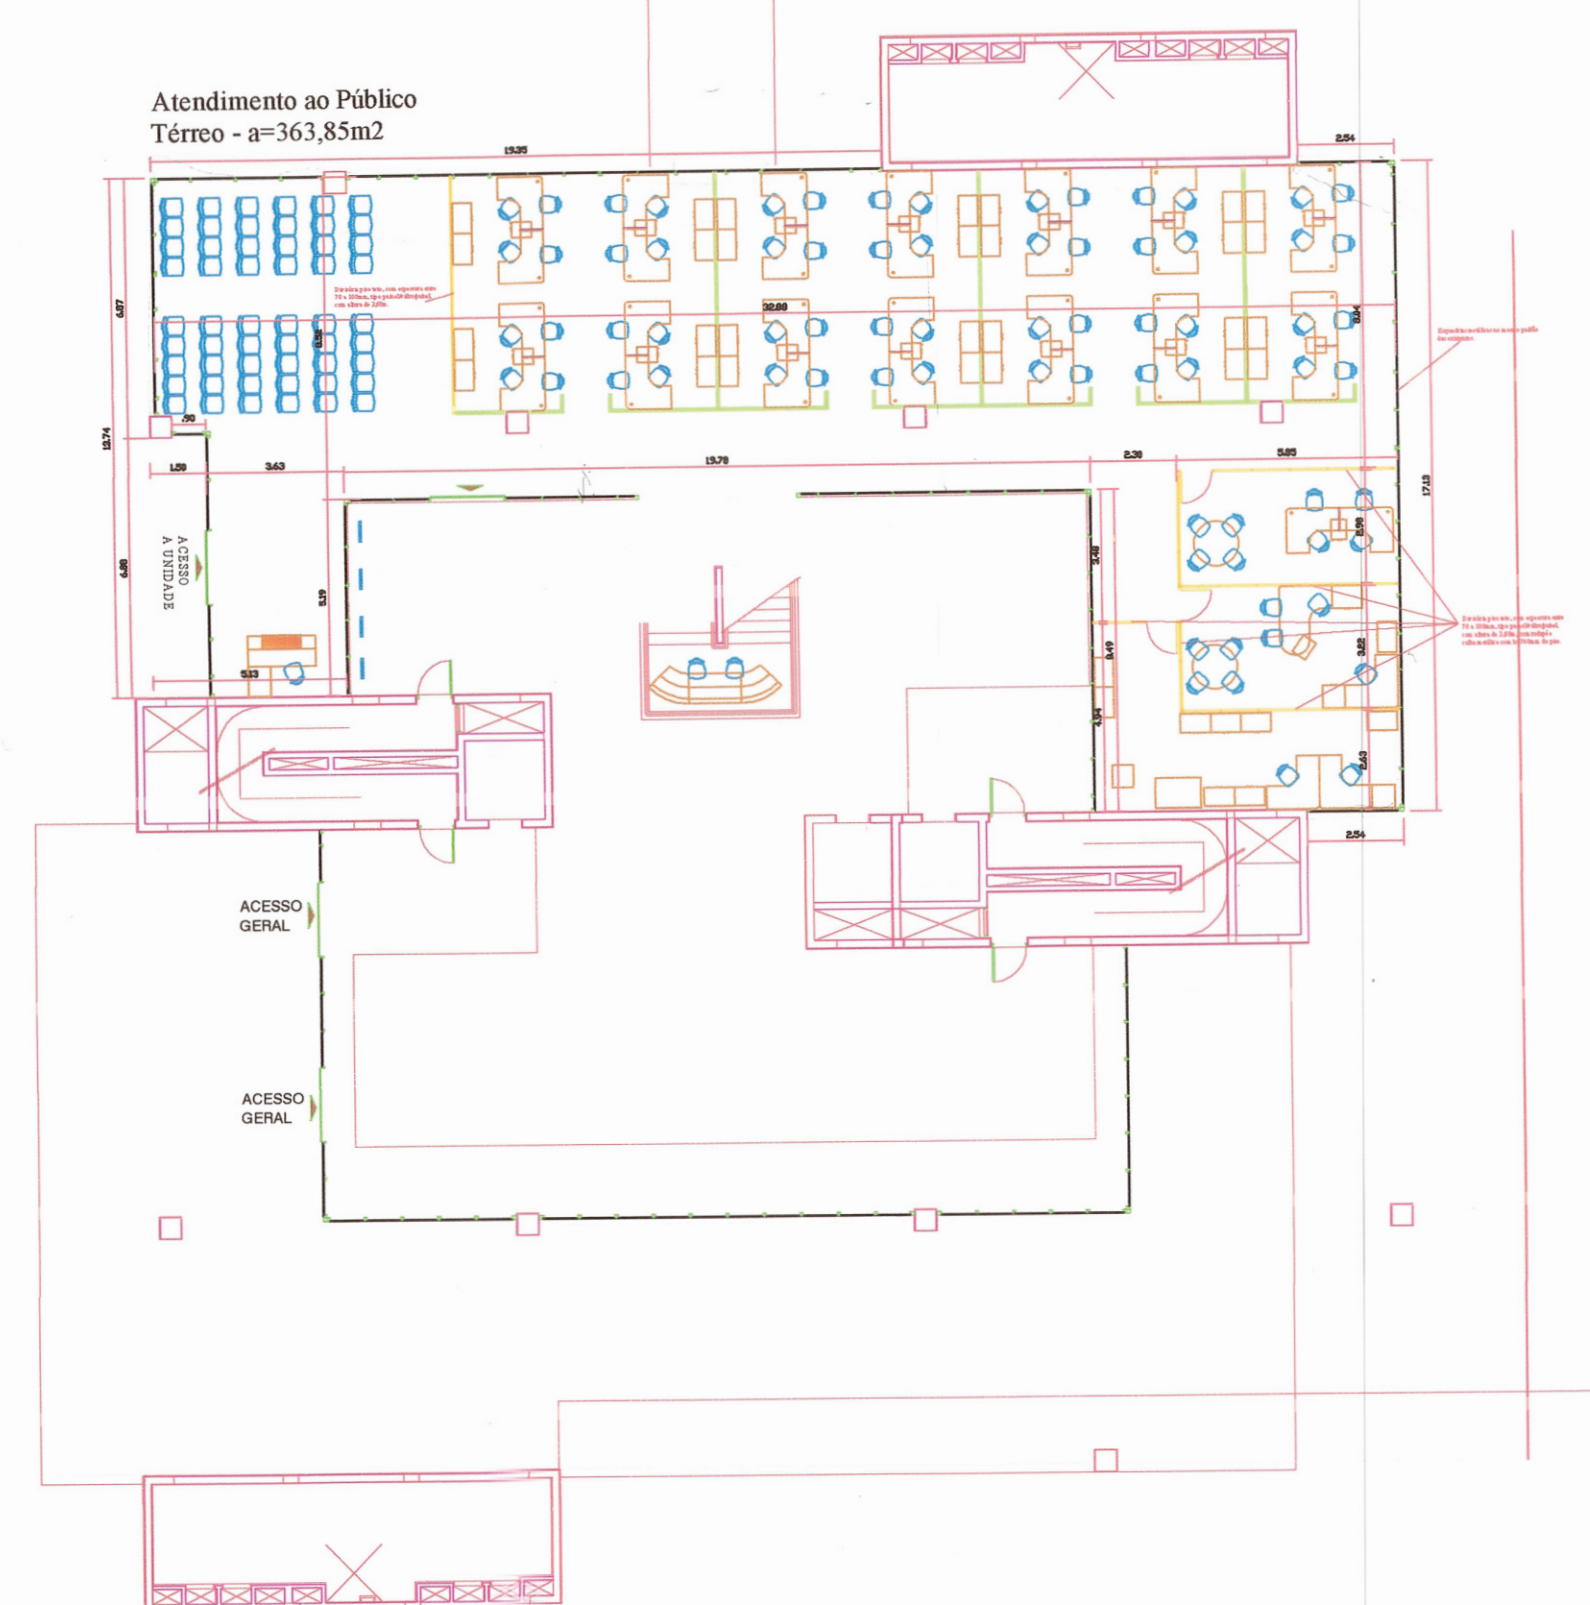


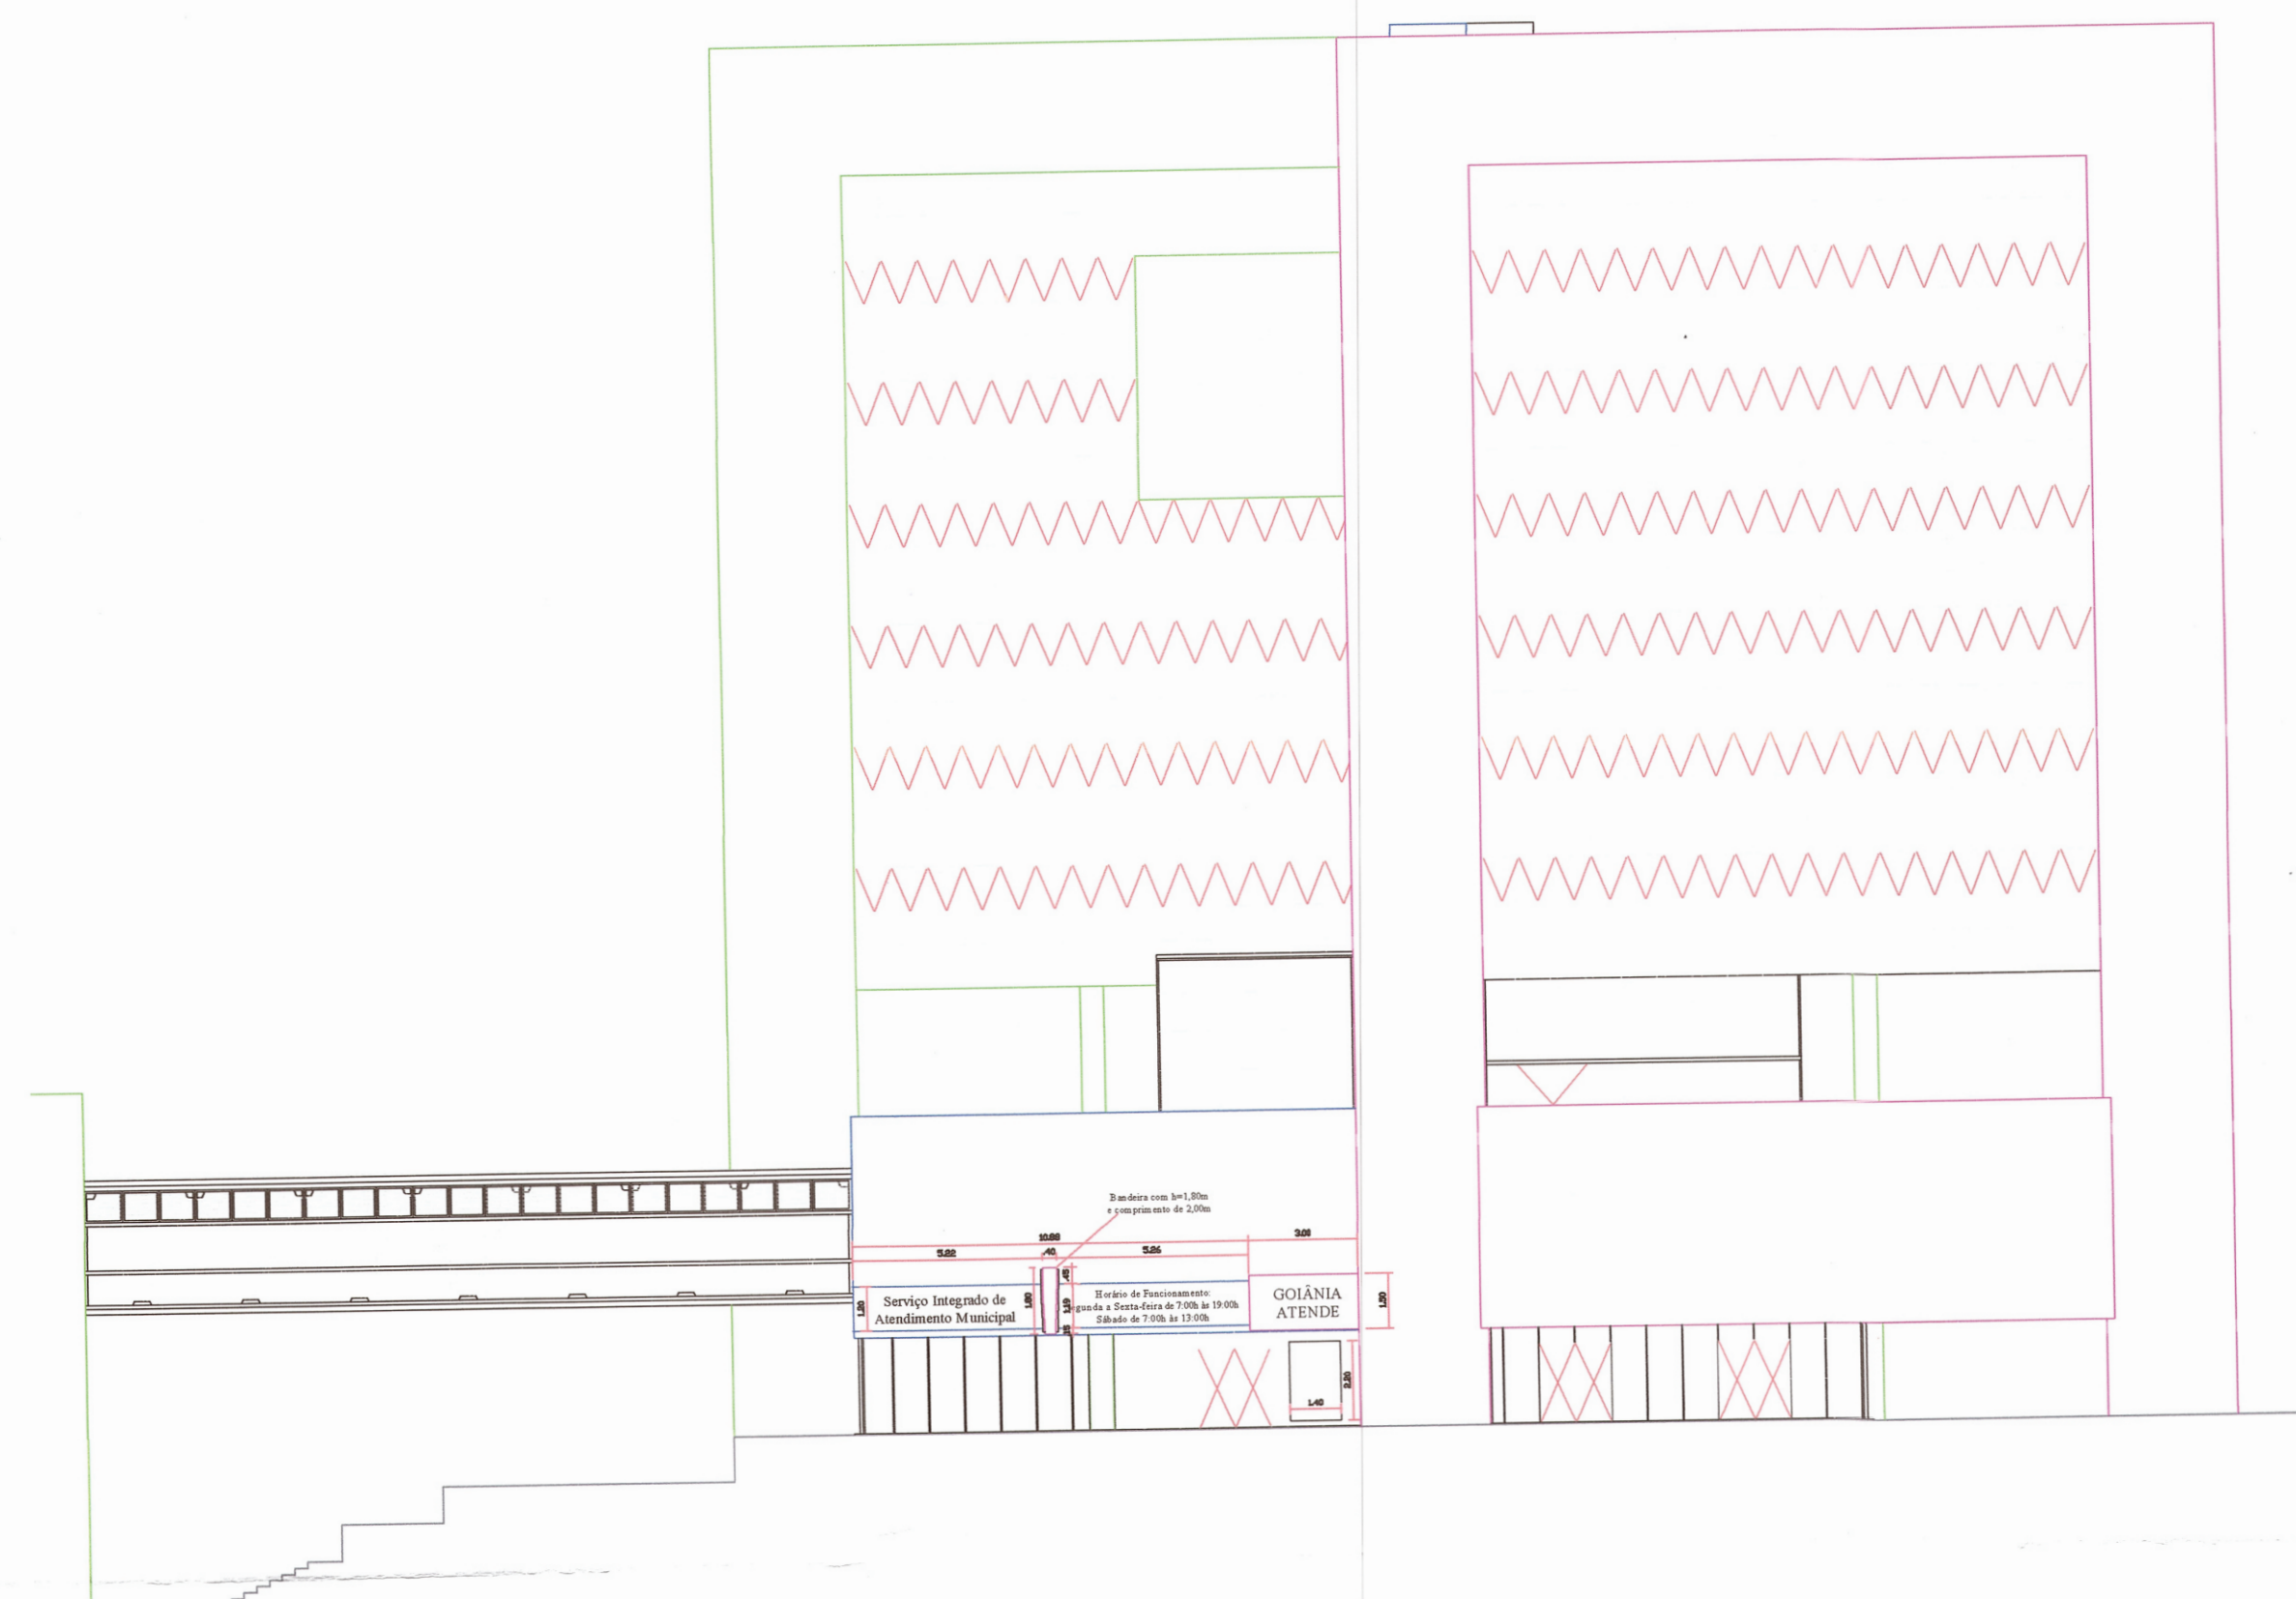

SEINFRA SECRETARIA DE INFRA-ESTRUTURA

obra: **LOJA DE FINANÇAS - PAÇO**

local: PARQUE LOZANDES

SECRETÁRIO DA SEMOB: ENG. WASHINGTON DOS SANTOS RAMALHO

PROPRIETÁRIO(A): PREFEITURA MUNICIPAL DE GOIÂNIA

AUTOR (A) PROJETO: Arqtª Cristina Duarte

AUTOR (A) DA REVISÃO:

RESP. TÉCNICO:

conteúdo:
Planta Baixa

ARQUITETURA
- IMPLANTAÇÃO -

prancha:

1/1

escala:

indicadas

QUADRO DE ÁREAS

DISCRIMINAÇÃO:
ÁREA DE CONSTRUÇÃO: 335,60

arquivo digital: num. pav.: desenho: data:

01 cristina Ago/2014

aprovação: